



F1
Échelle : --

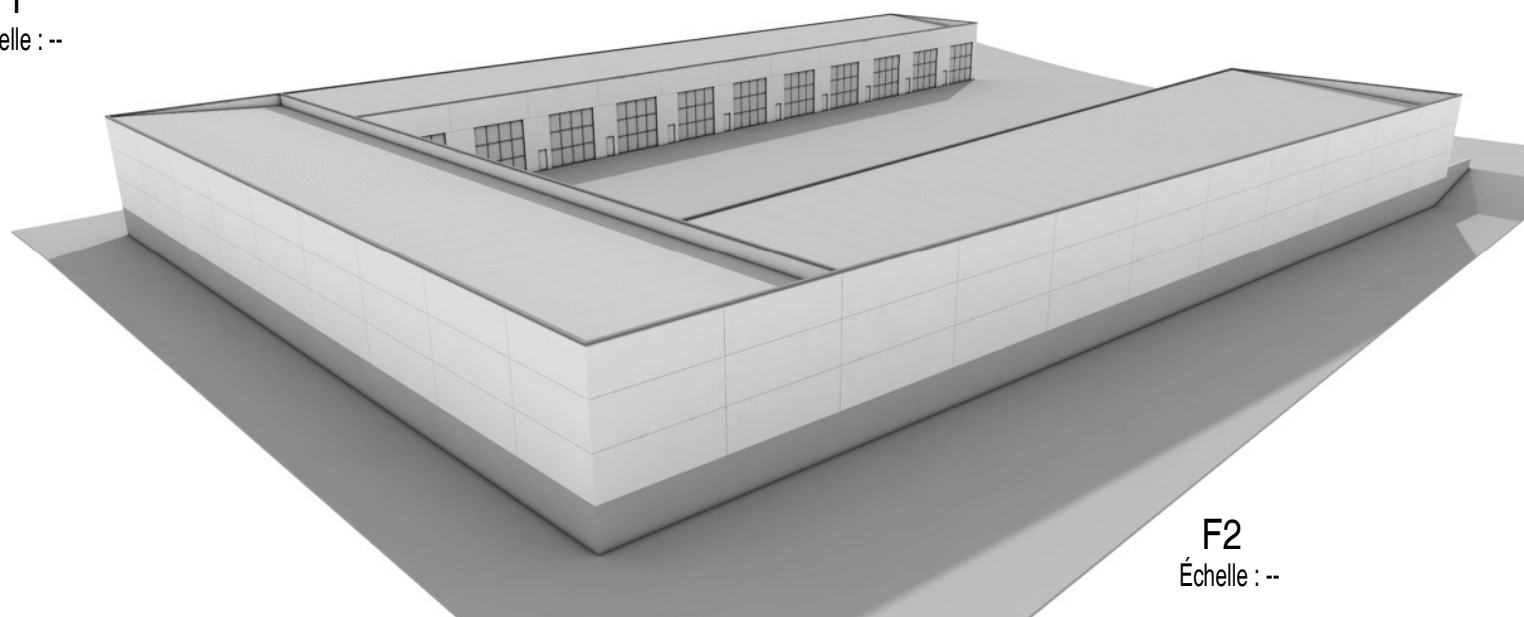



F2
Échelle : --

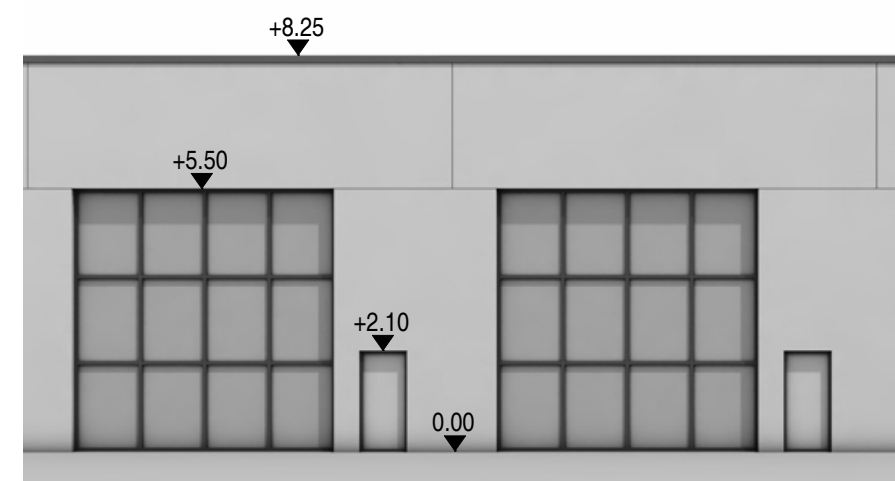

F4 (Façade type)
Échelle : --

Le Calepinage du panneau est indicatif.
L'exécution peut varier.

F3
Échelle : --

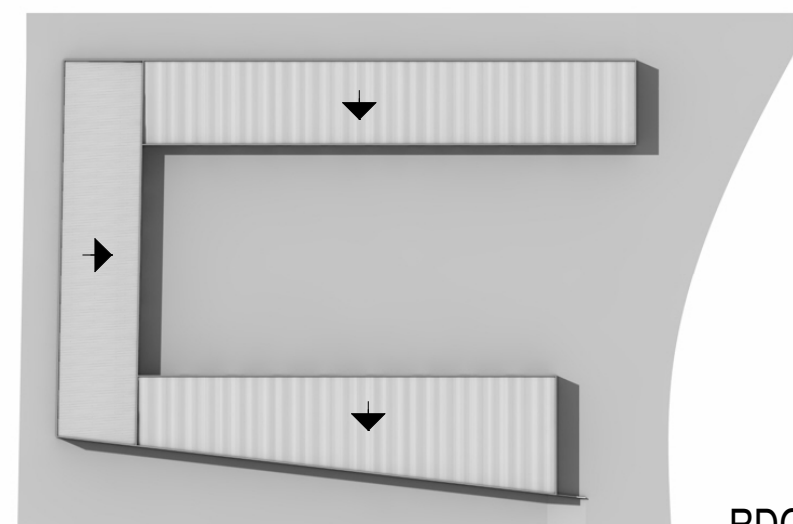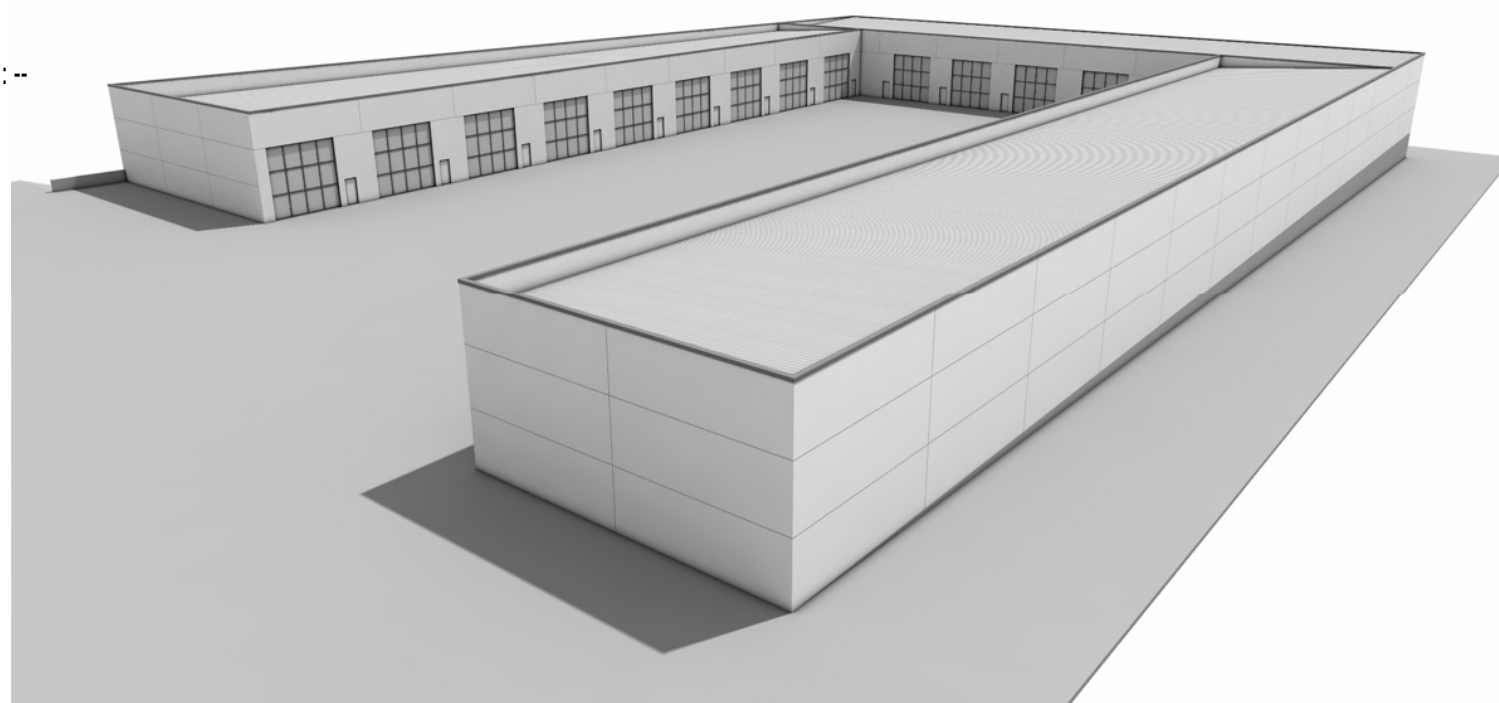

RDC
Échelle : --